



Schetsontwerp/ Ruimtebeslag boezemgemaal en boezem 1800 m3/min


Groot-Ammers Sluis juni 2020

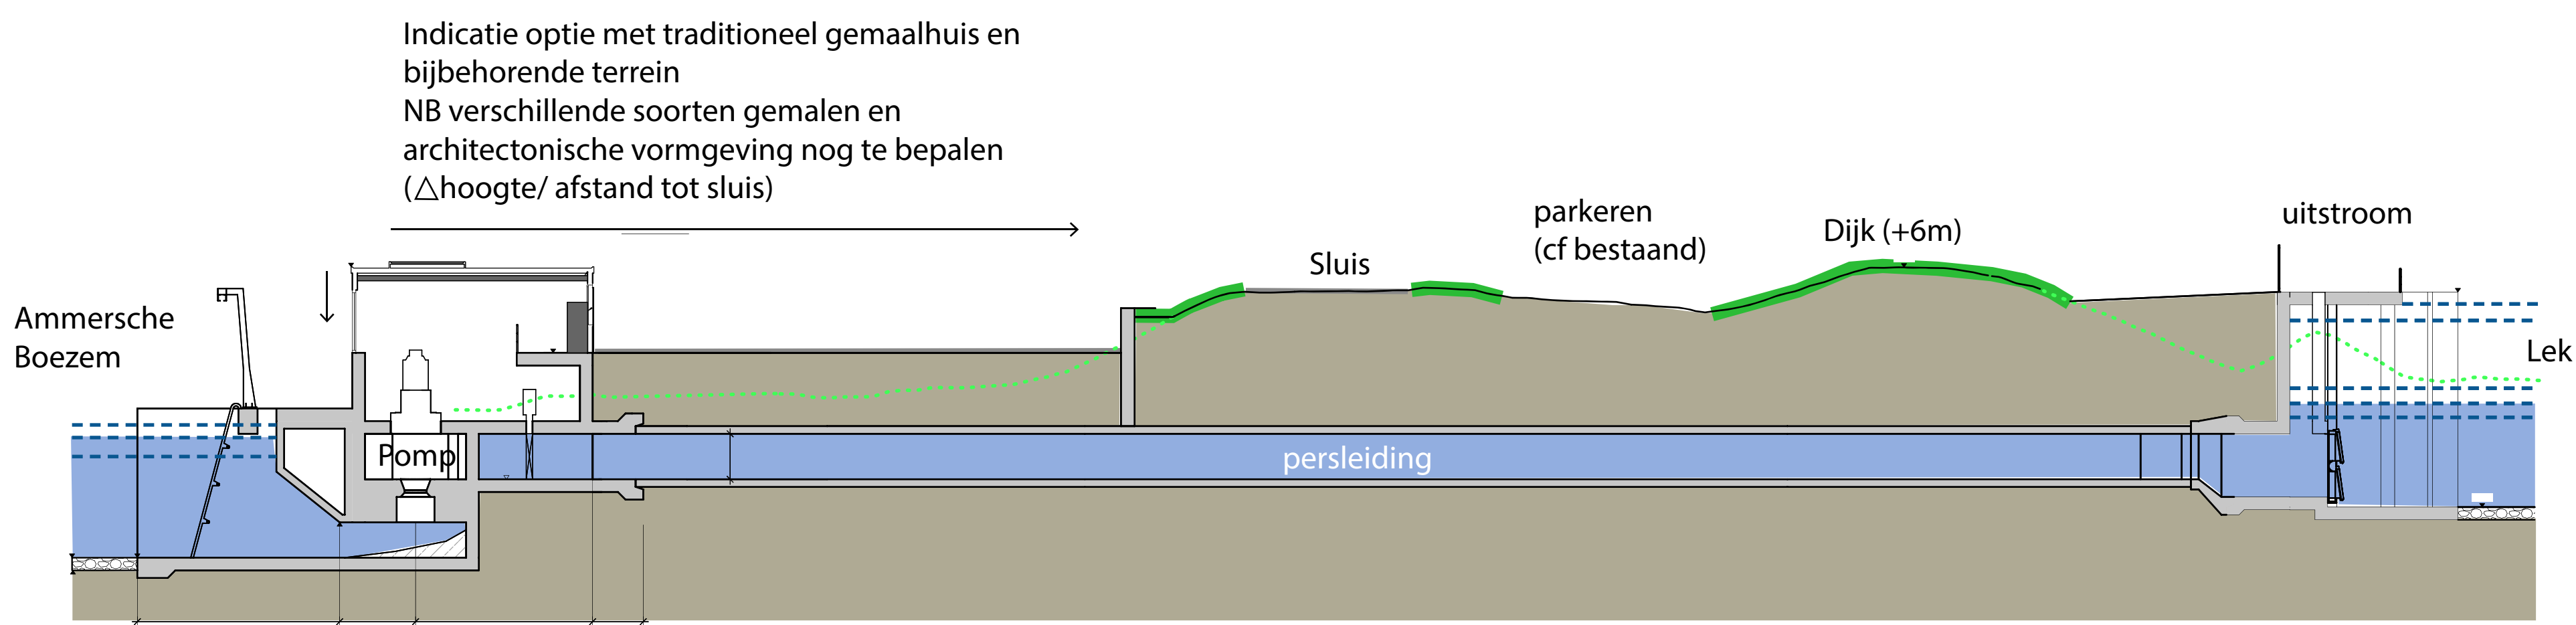


Doorsnede 1 | Gemaal

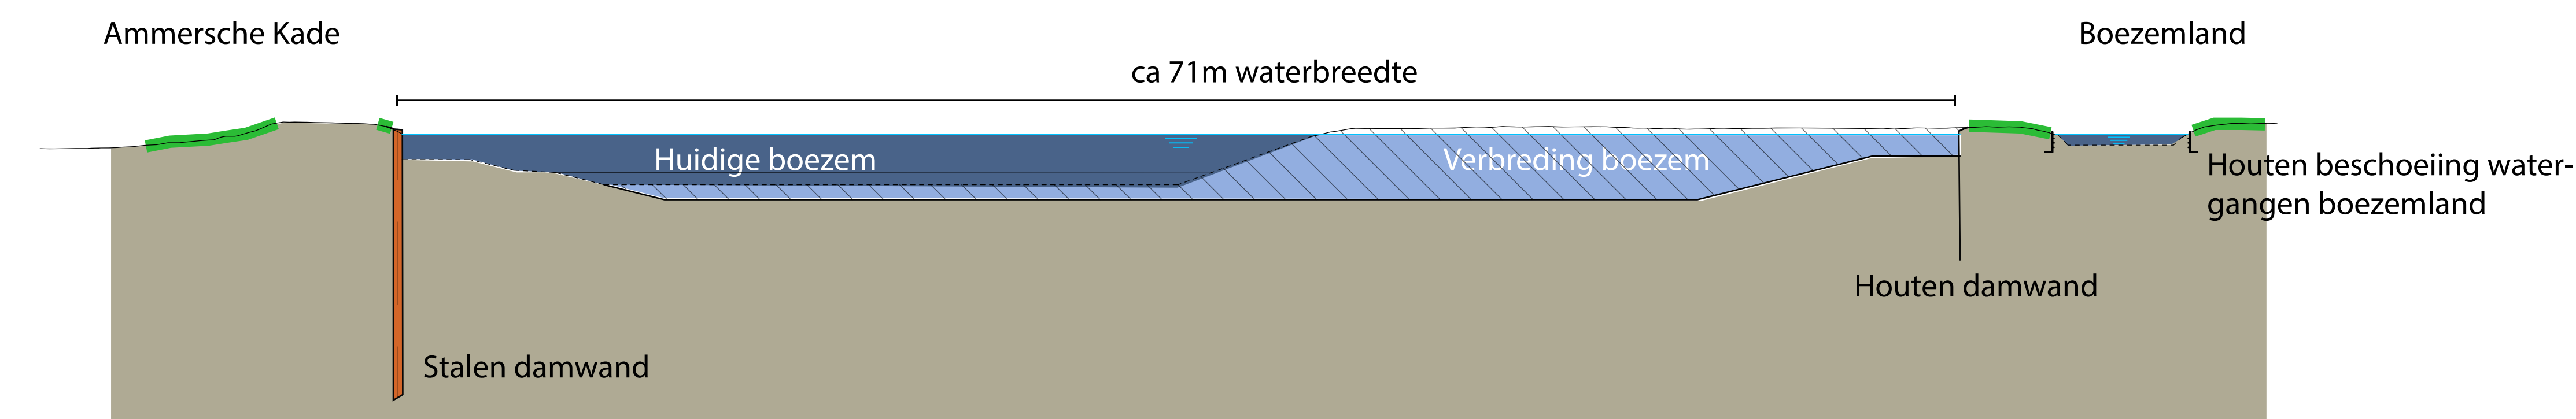


Doorsnede 2 | Ammerse kade - Boezemland

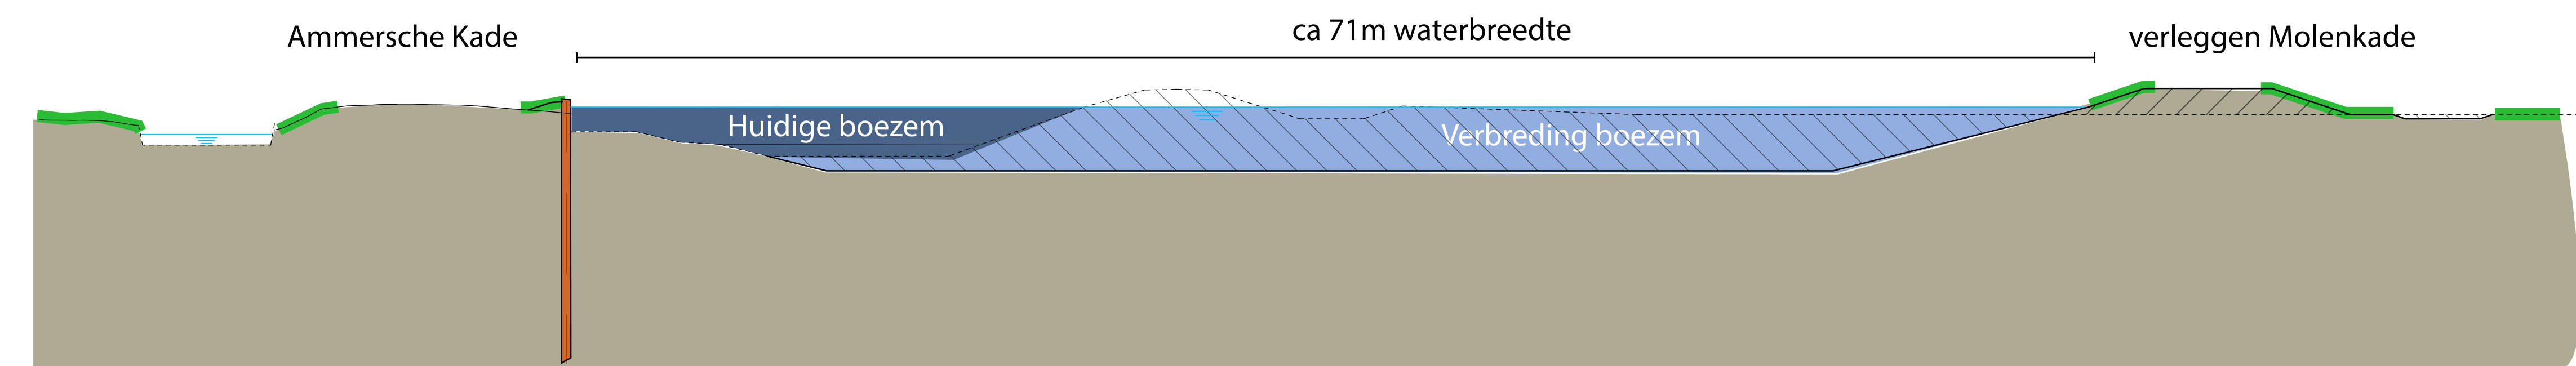

Doorsnede 3 | Ammerse kade - Verleggen Molenlade

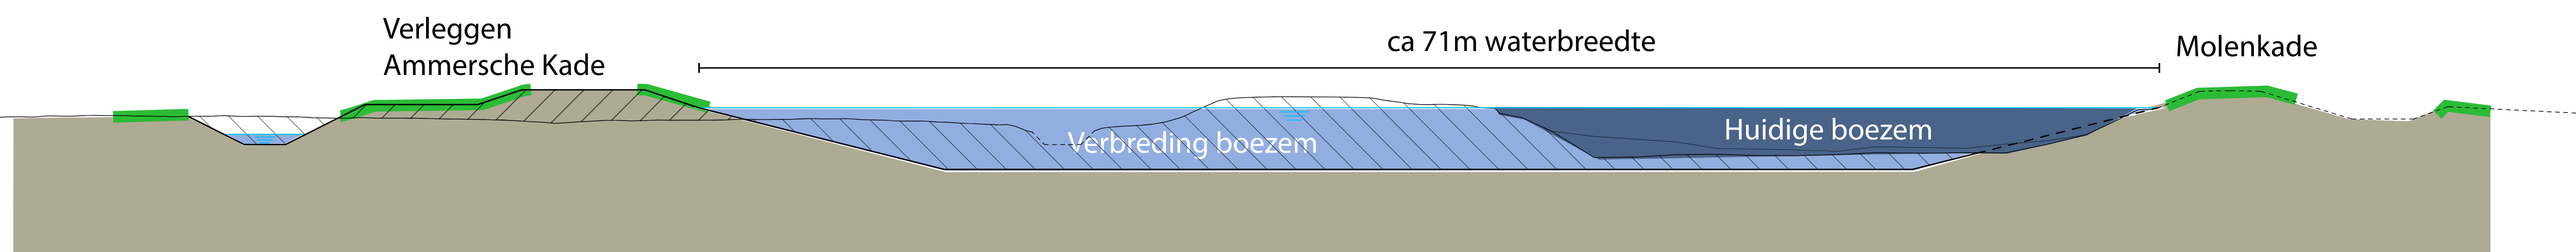

Doorsnede 4 | Verleggen Ammerse kade - Molenlade

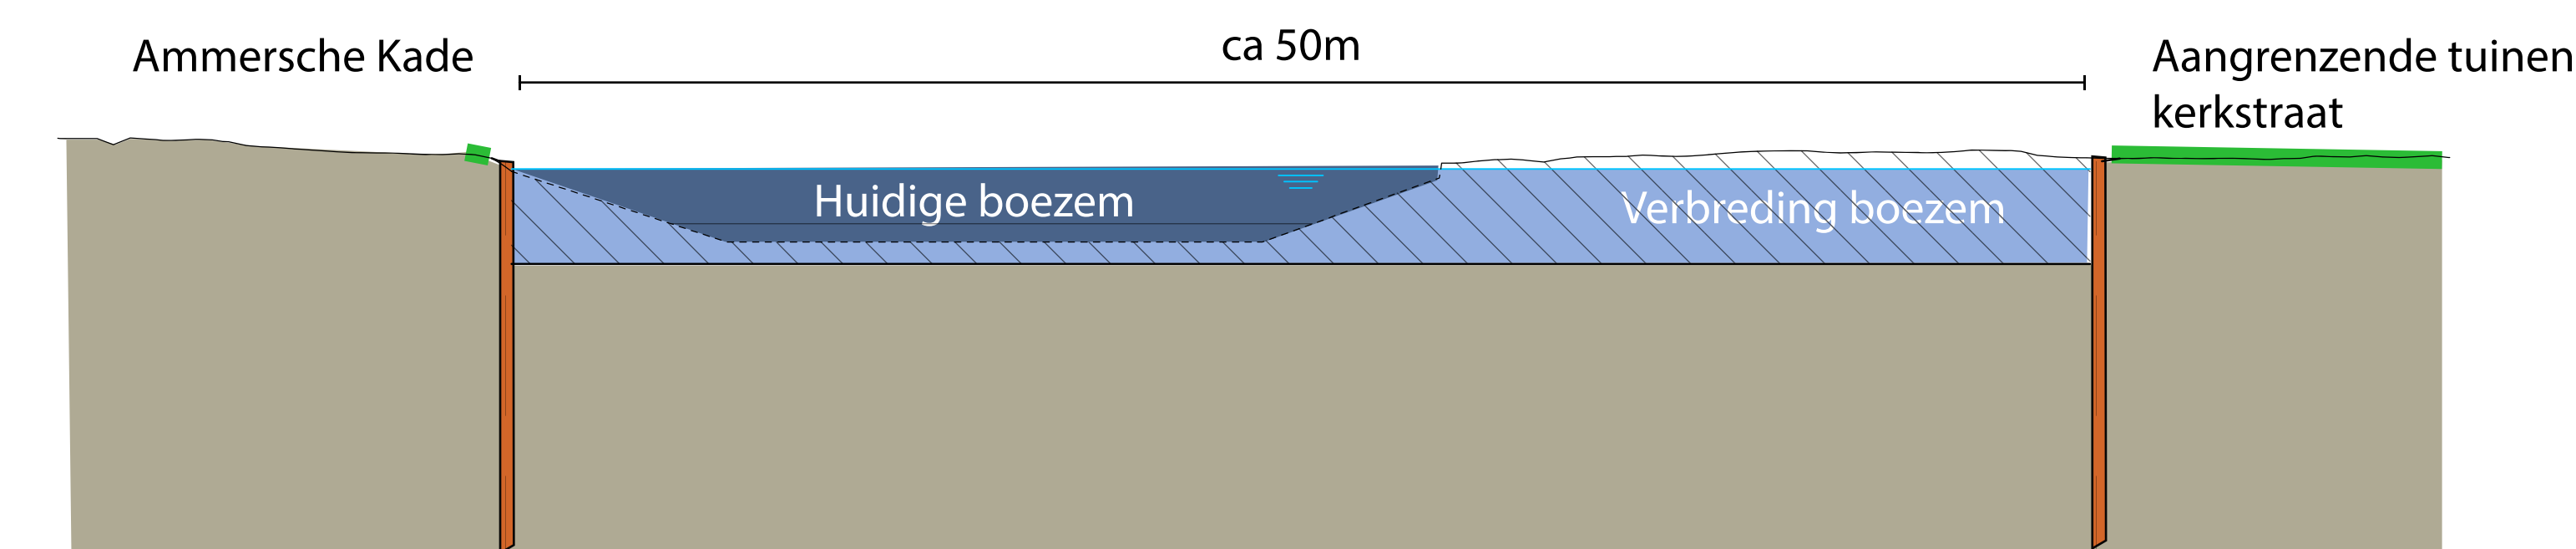

Doorsnede 5 | Damwand oplossing ter hoogte van aangrenzende tuinen van woningen kerkstraat

