


Schetsontwerpen kansrijke alternatieven
Groot-Ammers Sluis 1800




Figuur 1: Schetsontwerp boezem en gemaal Groot-Ammers Sluis - Kaart

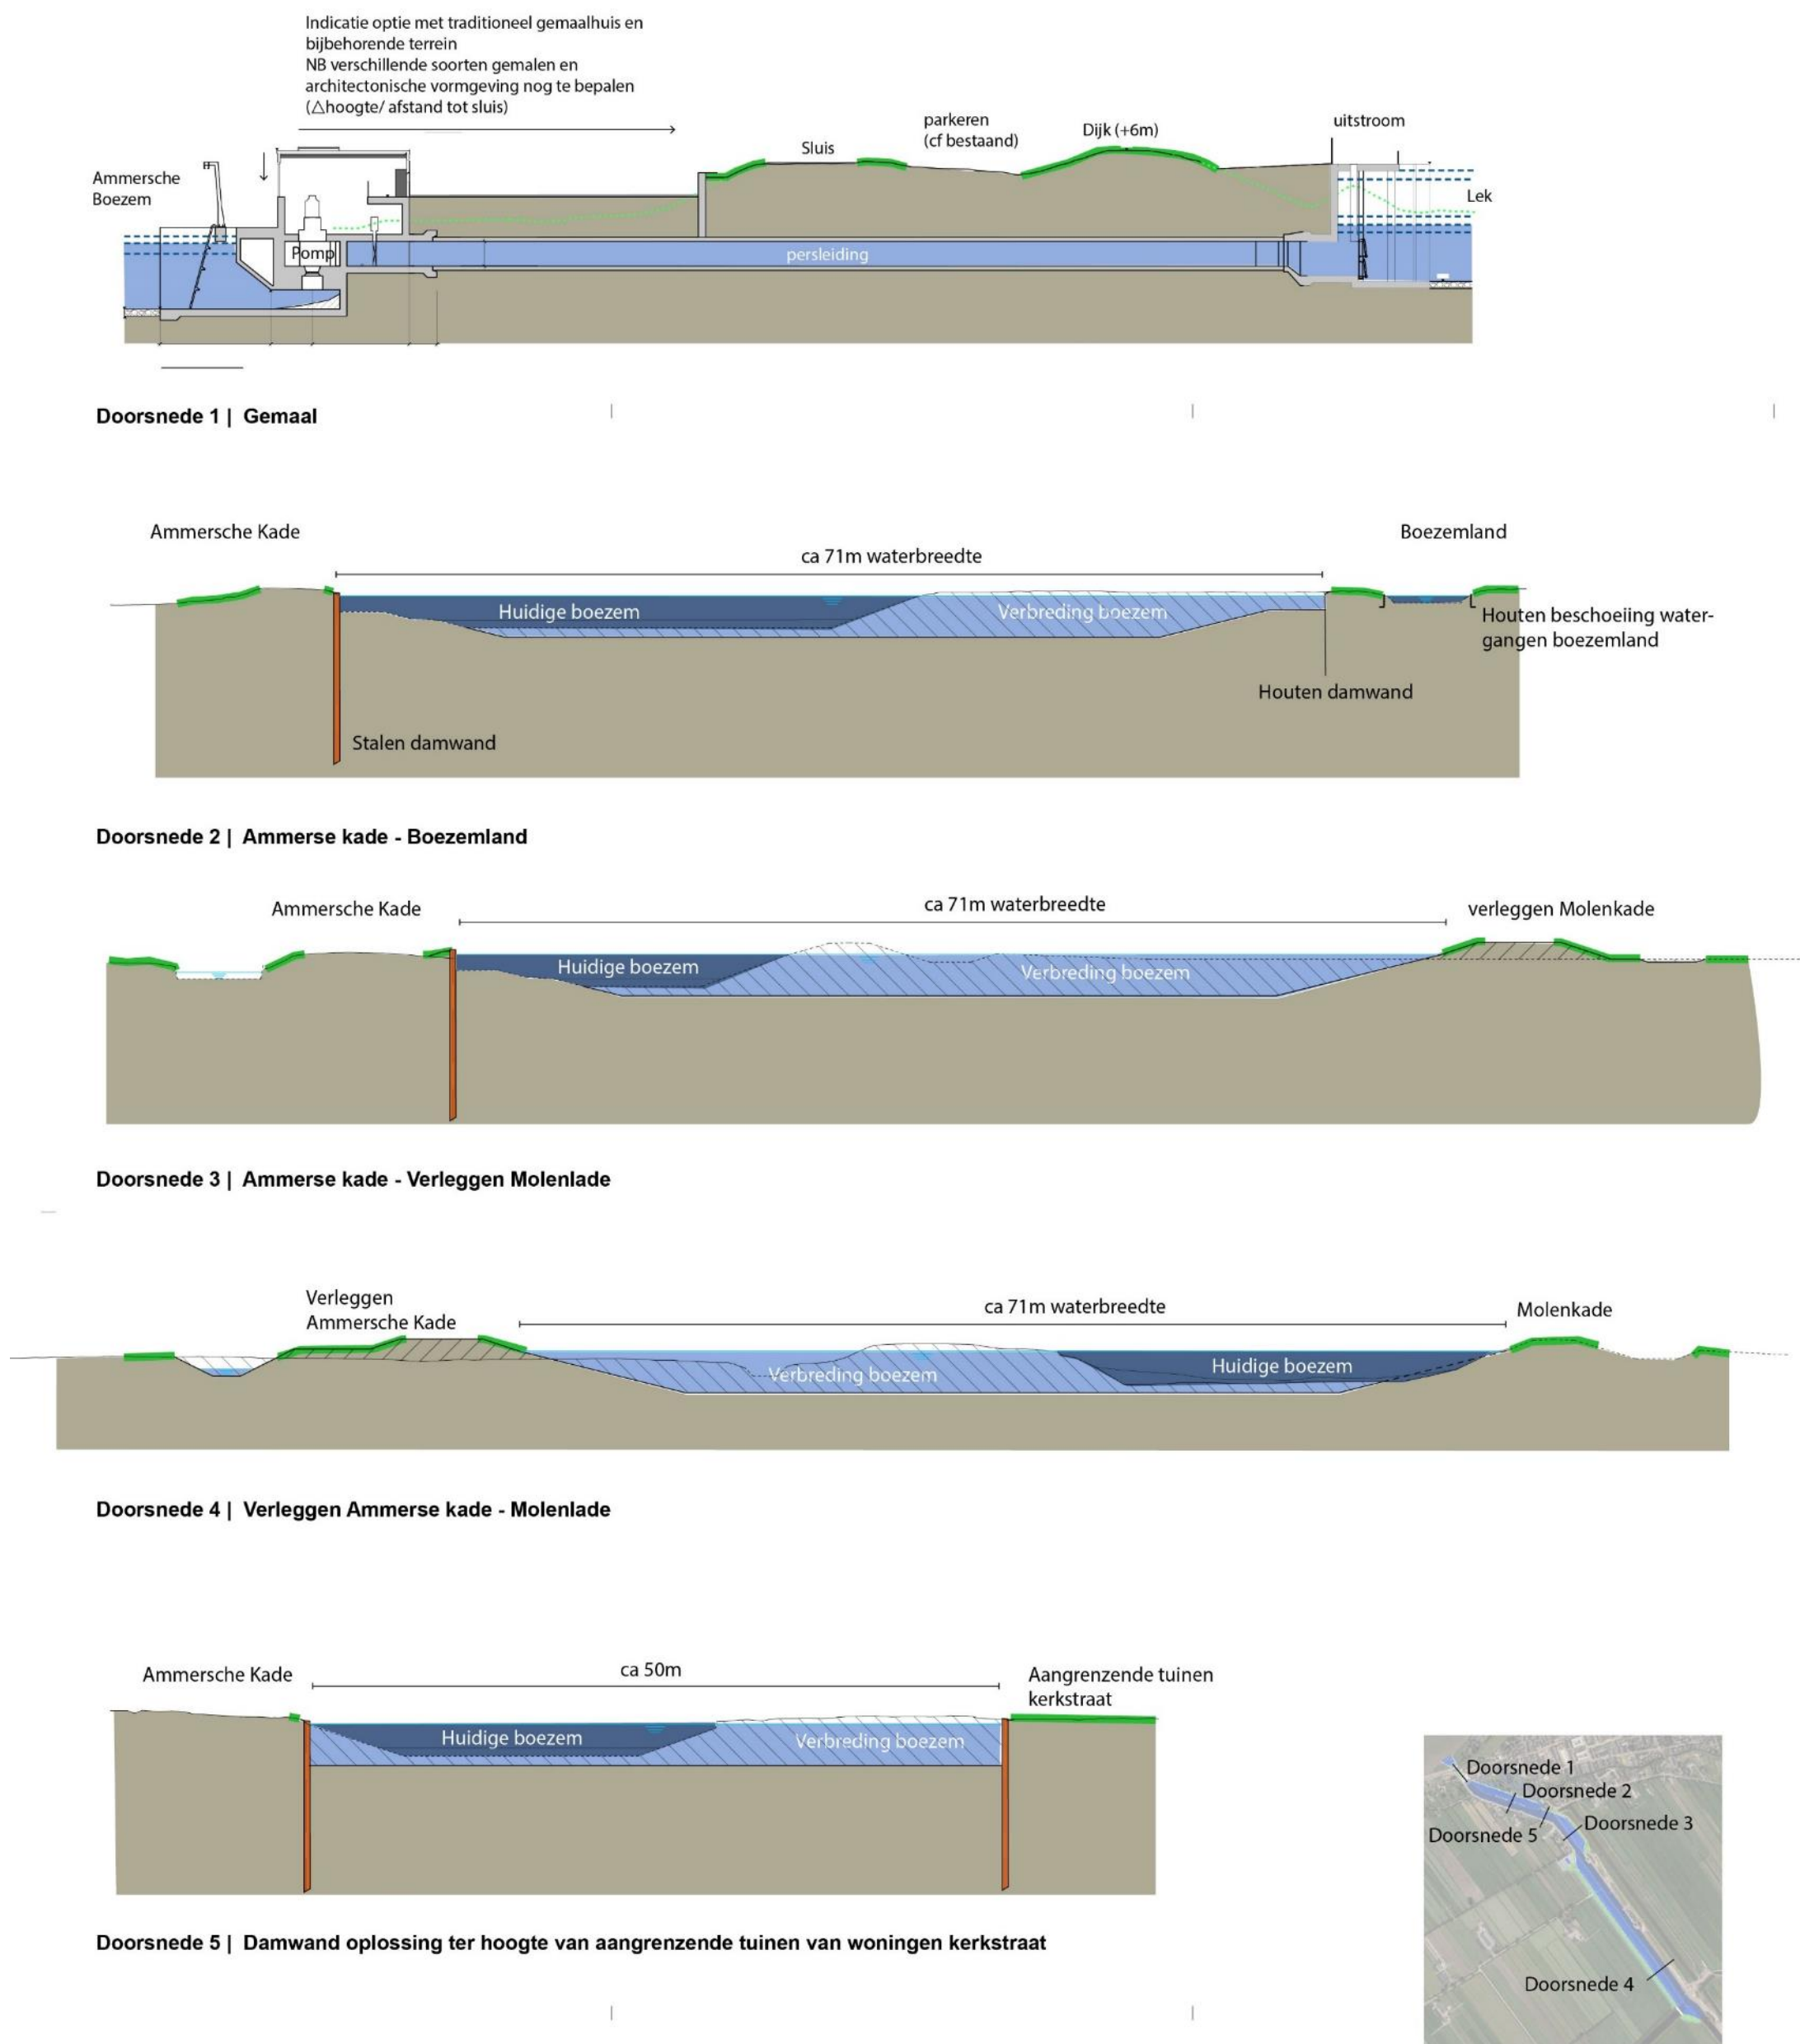


Figuur 2: Schetsontwerp boezem en gemaal Groot-Amers Sluis - Doorsnedes




Figuur 3: Schetsontwerp boezem en gemaal Groot-Ammers West - Kaart

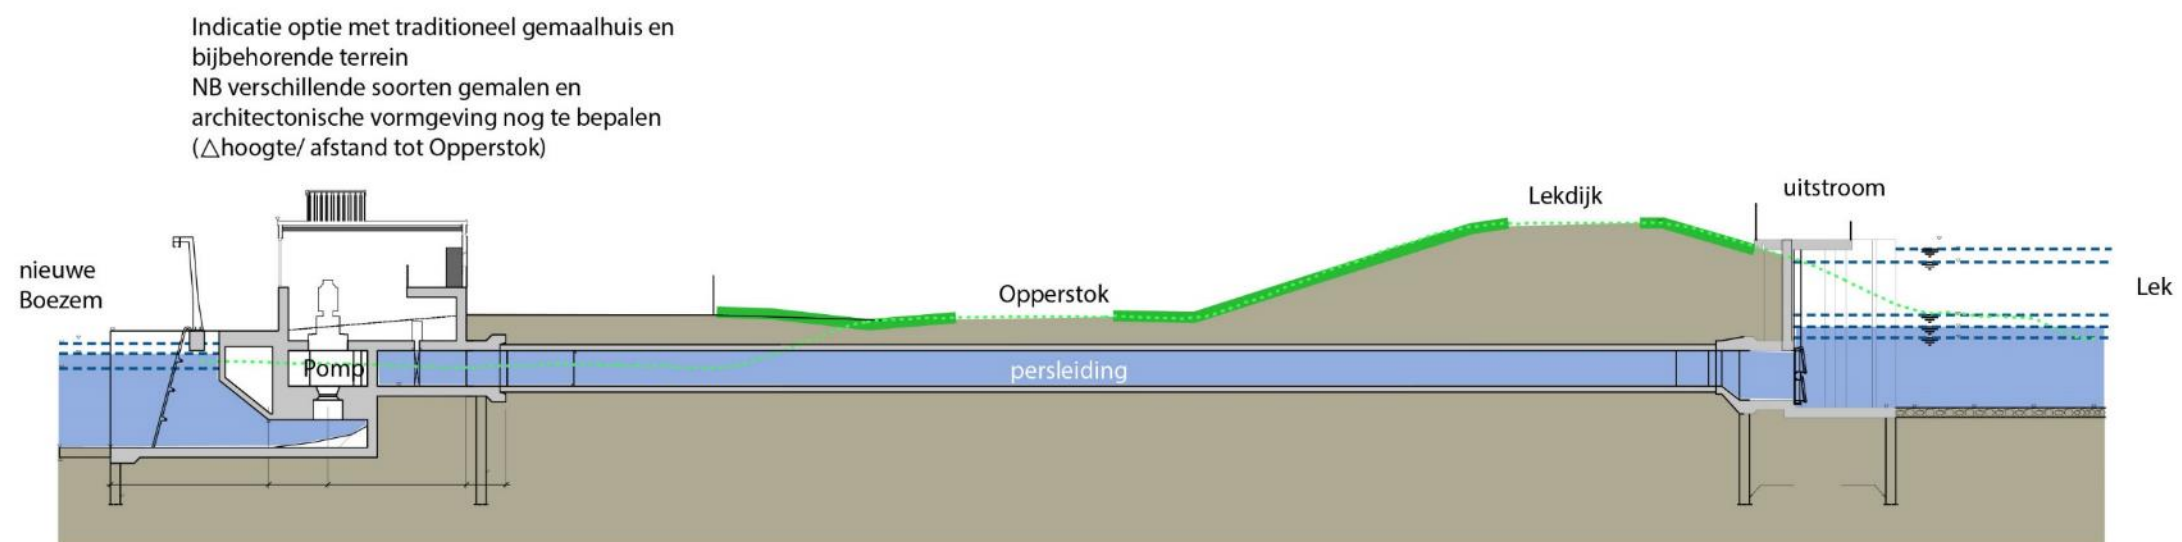

Doorsnede | Gemaal

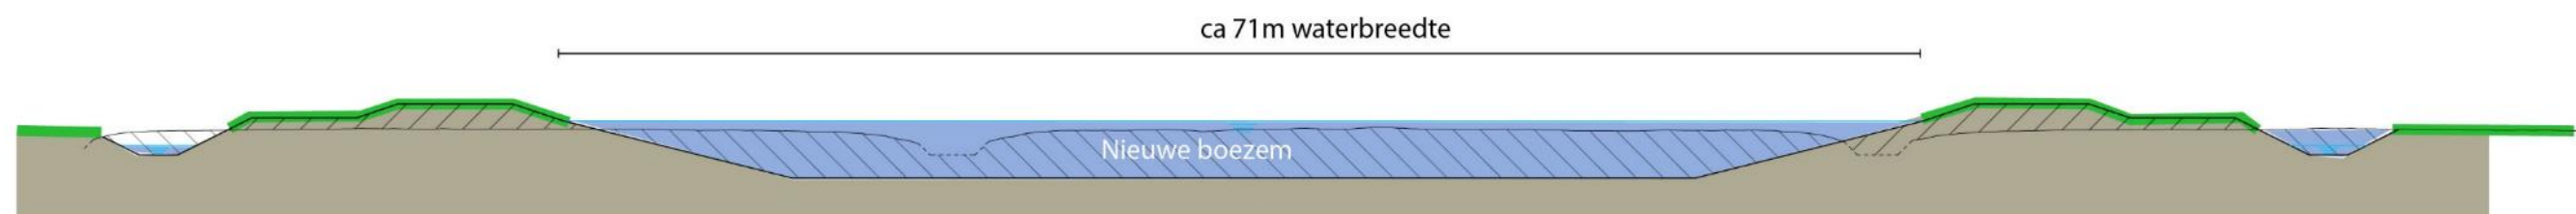


Principeprofiel nieuwe boezem (rechte stukken)

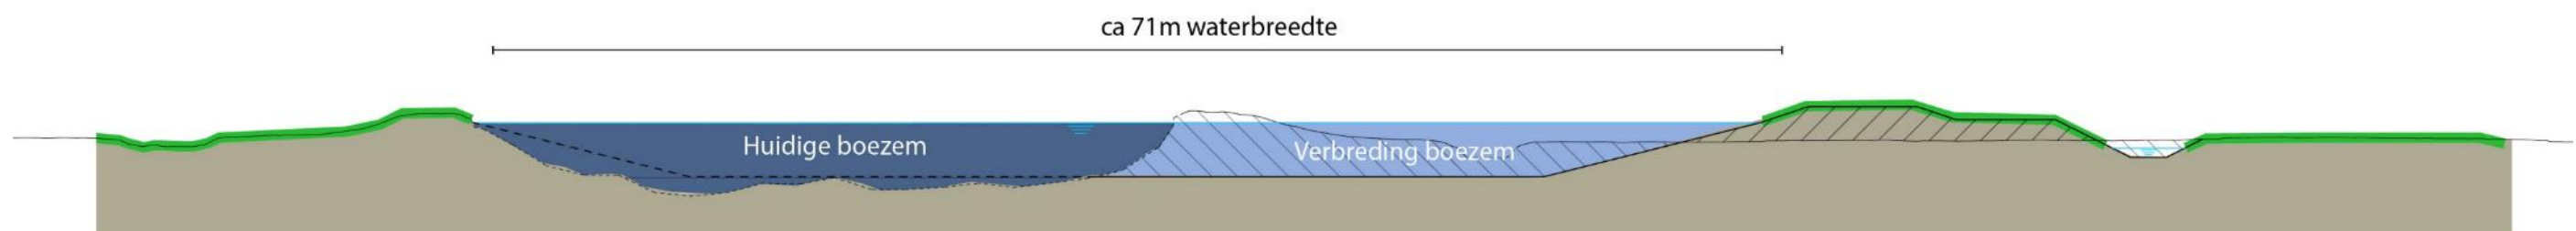

Principeprofiel verbreding Achterwaterschap

Figuur 4: Schetsontwerp boezem en gemaal Groot-Ammers West- Doorsneden

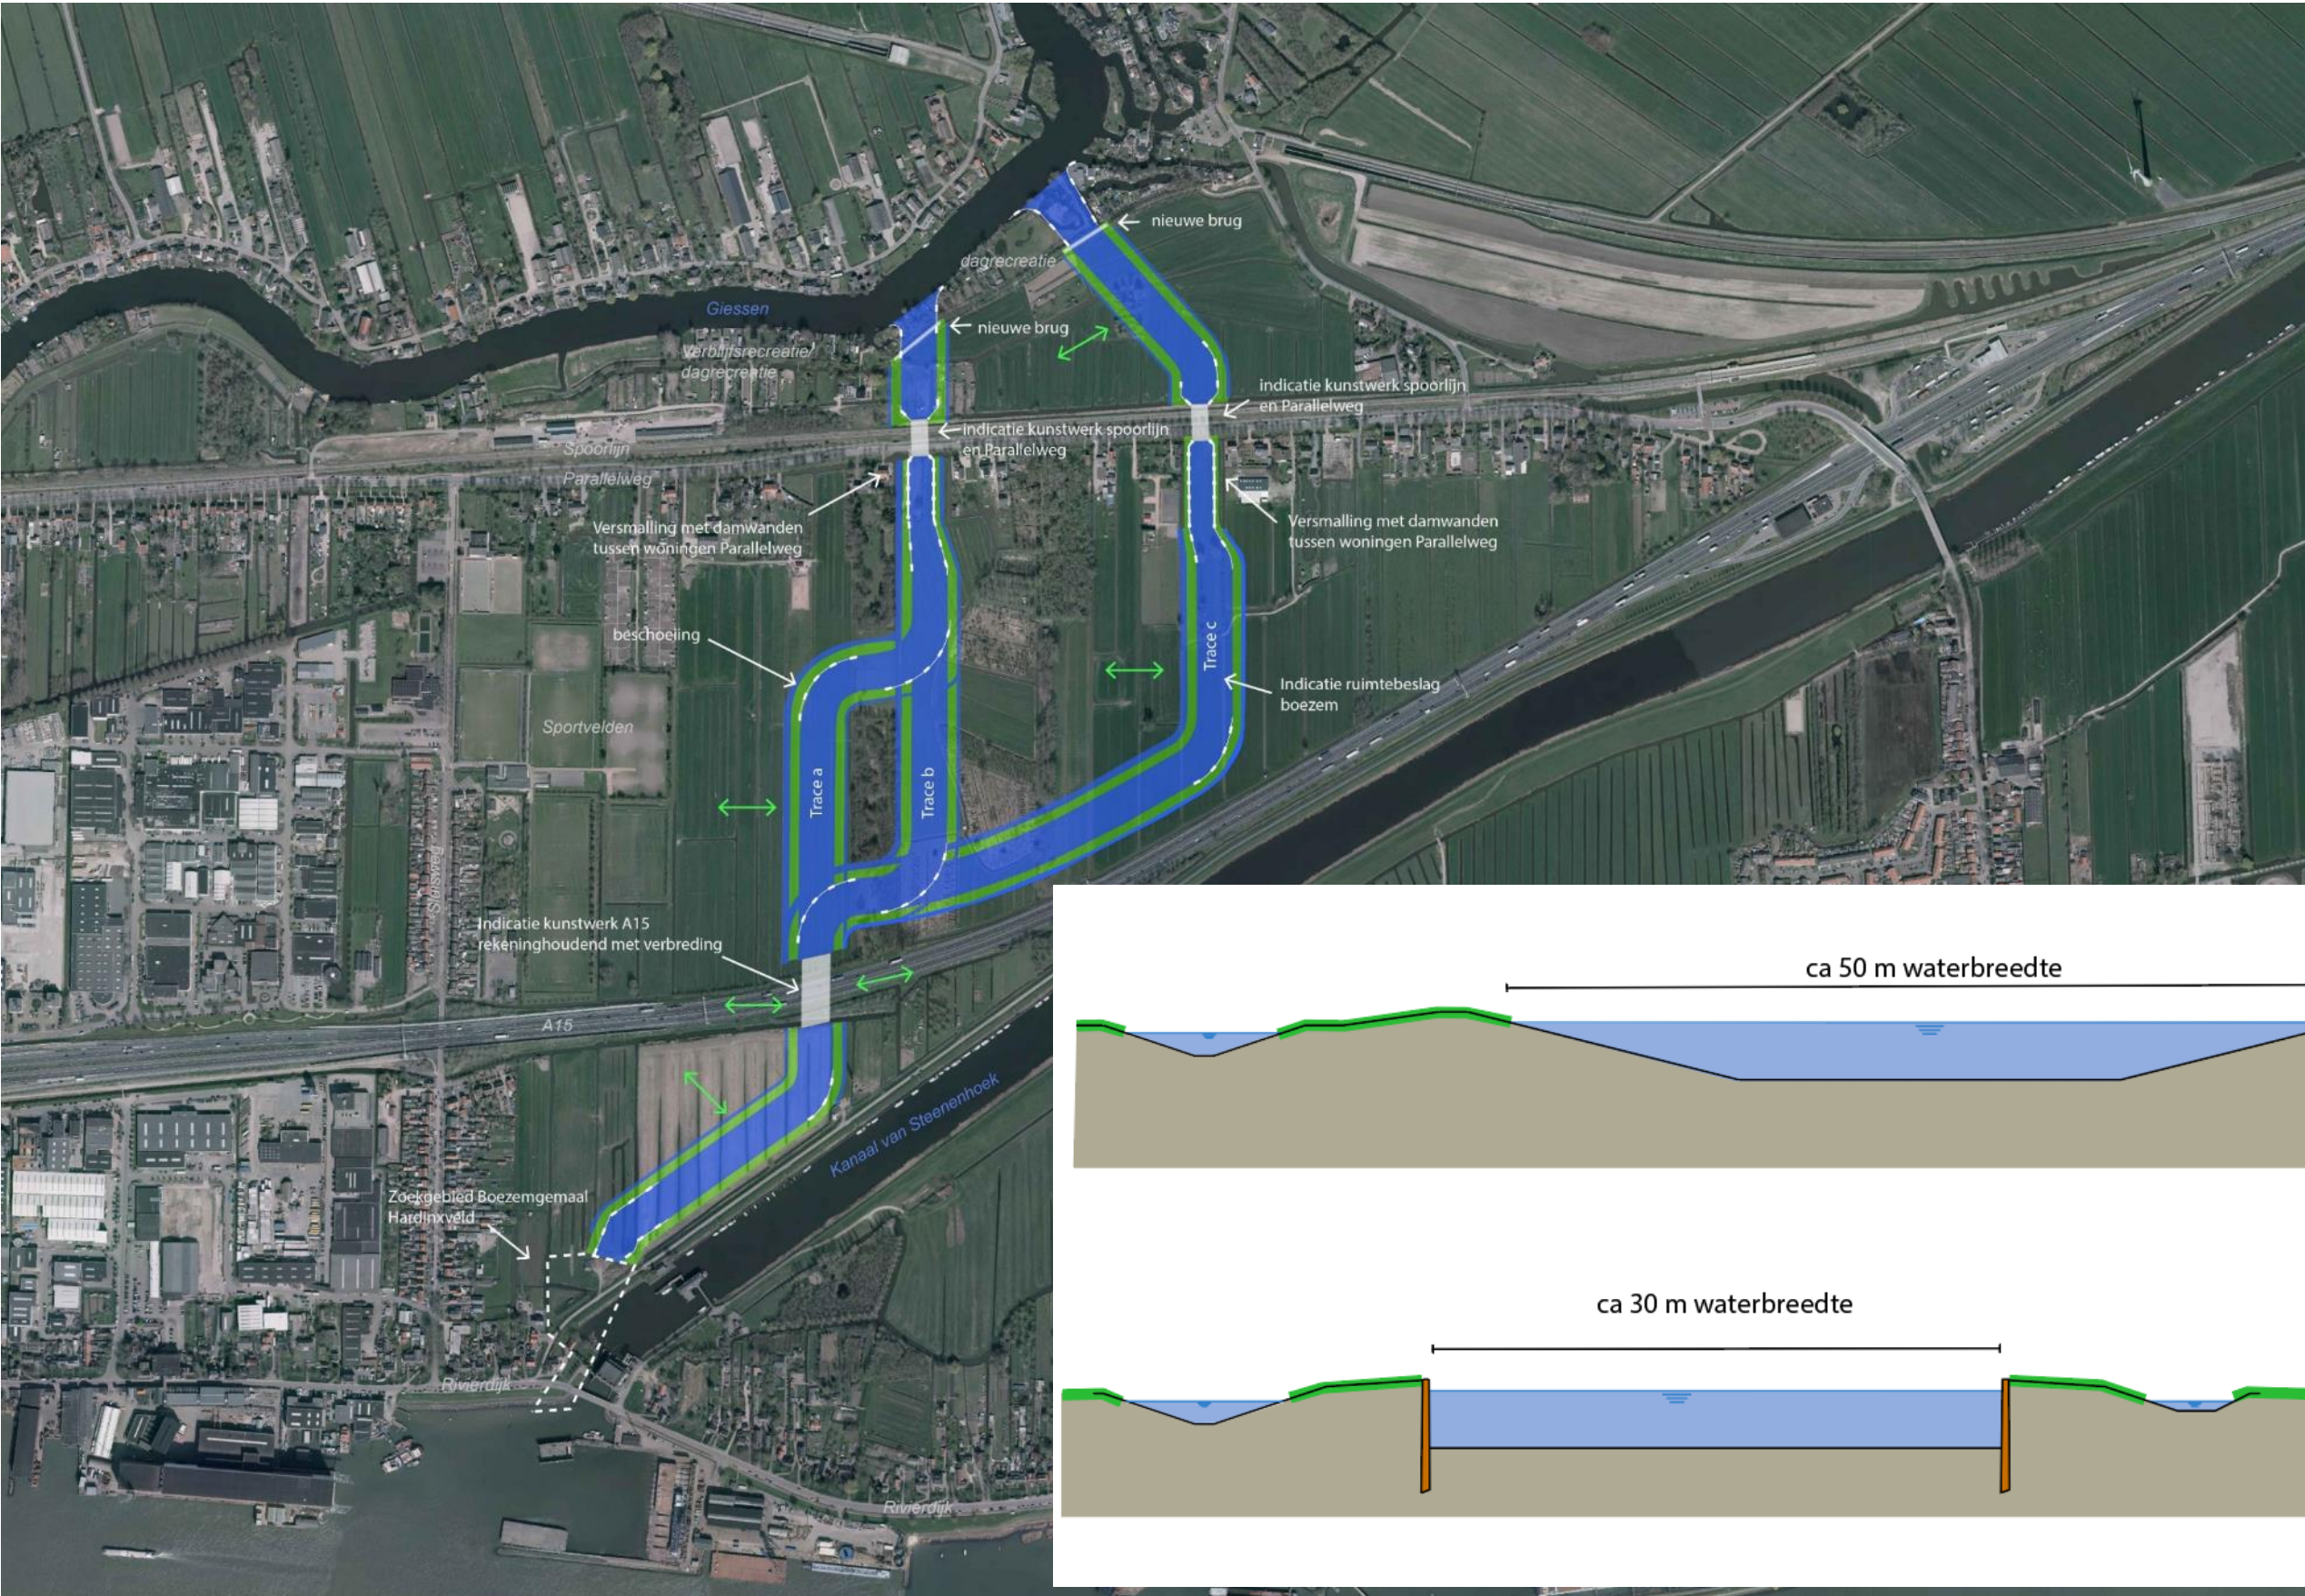

Figuur 6: Schetsontwerp boezem Hardinxveld - Kaart

Figuur 5: Schetsontwerp boezem Hardinxveld - Doorsnedes

