


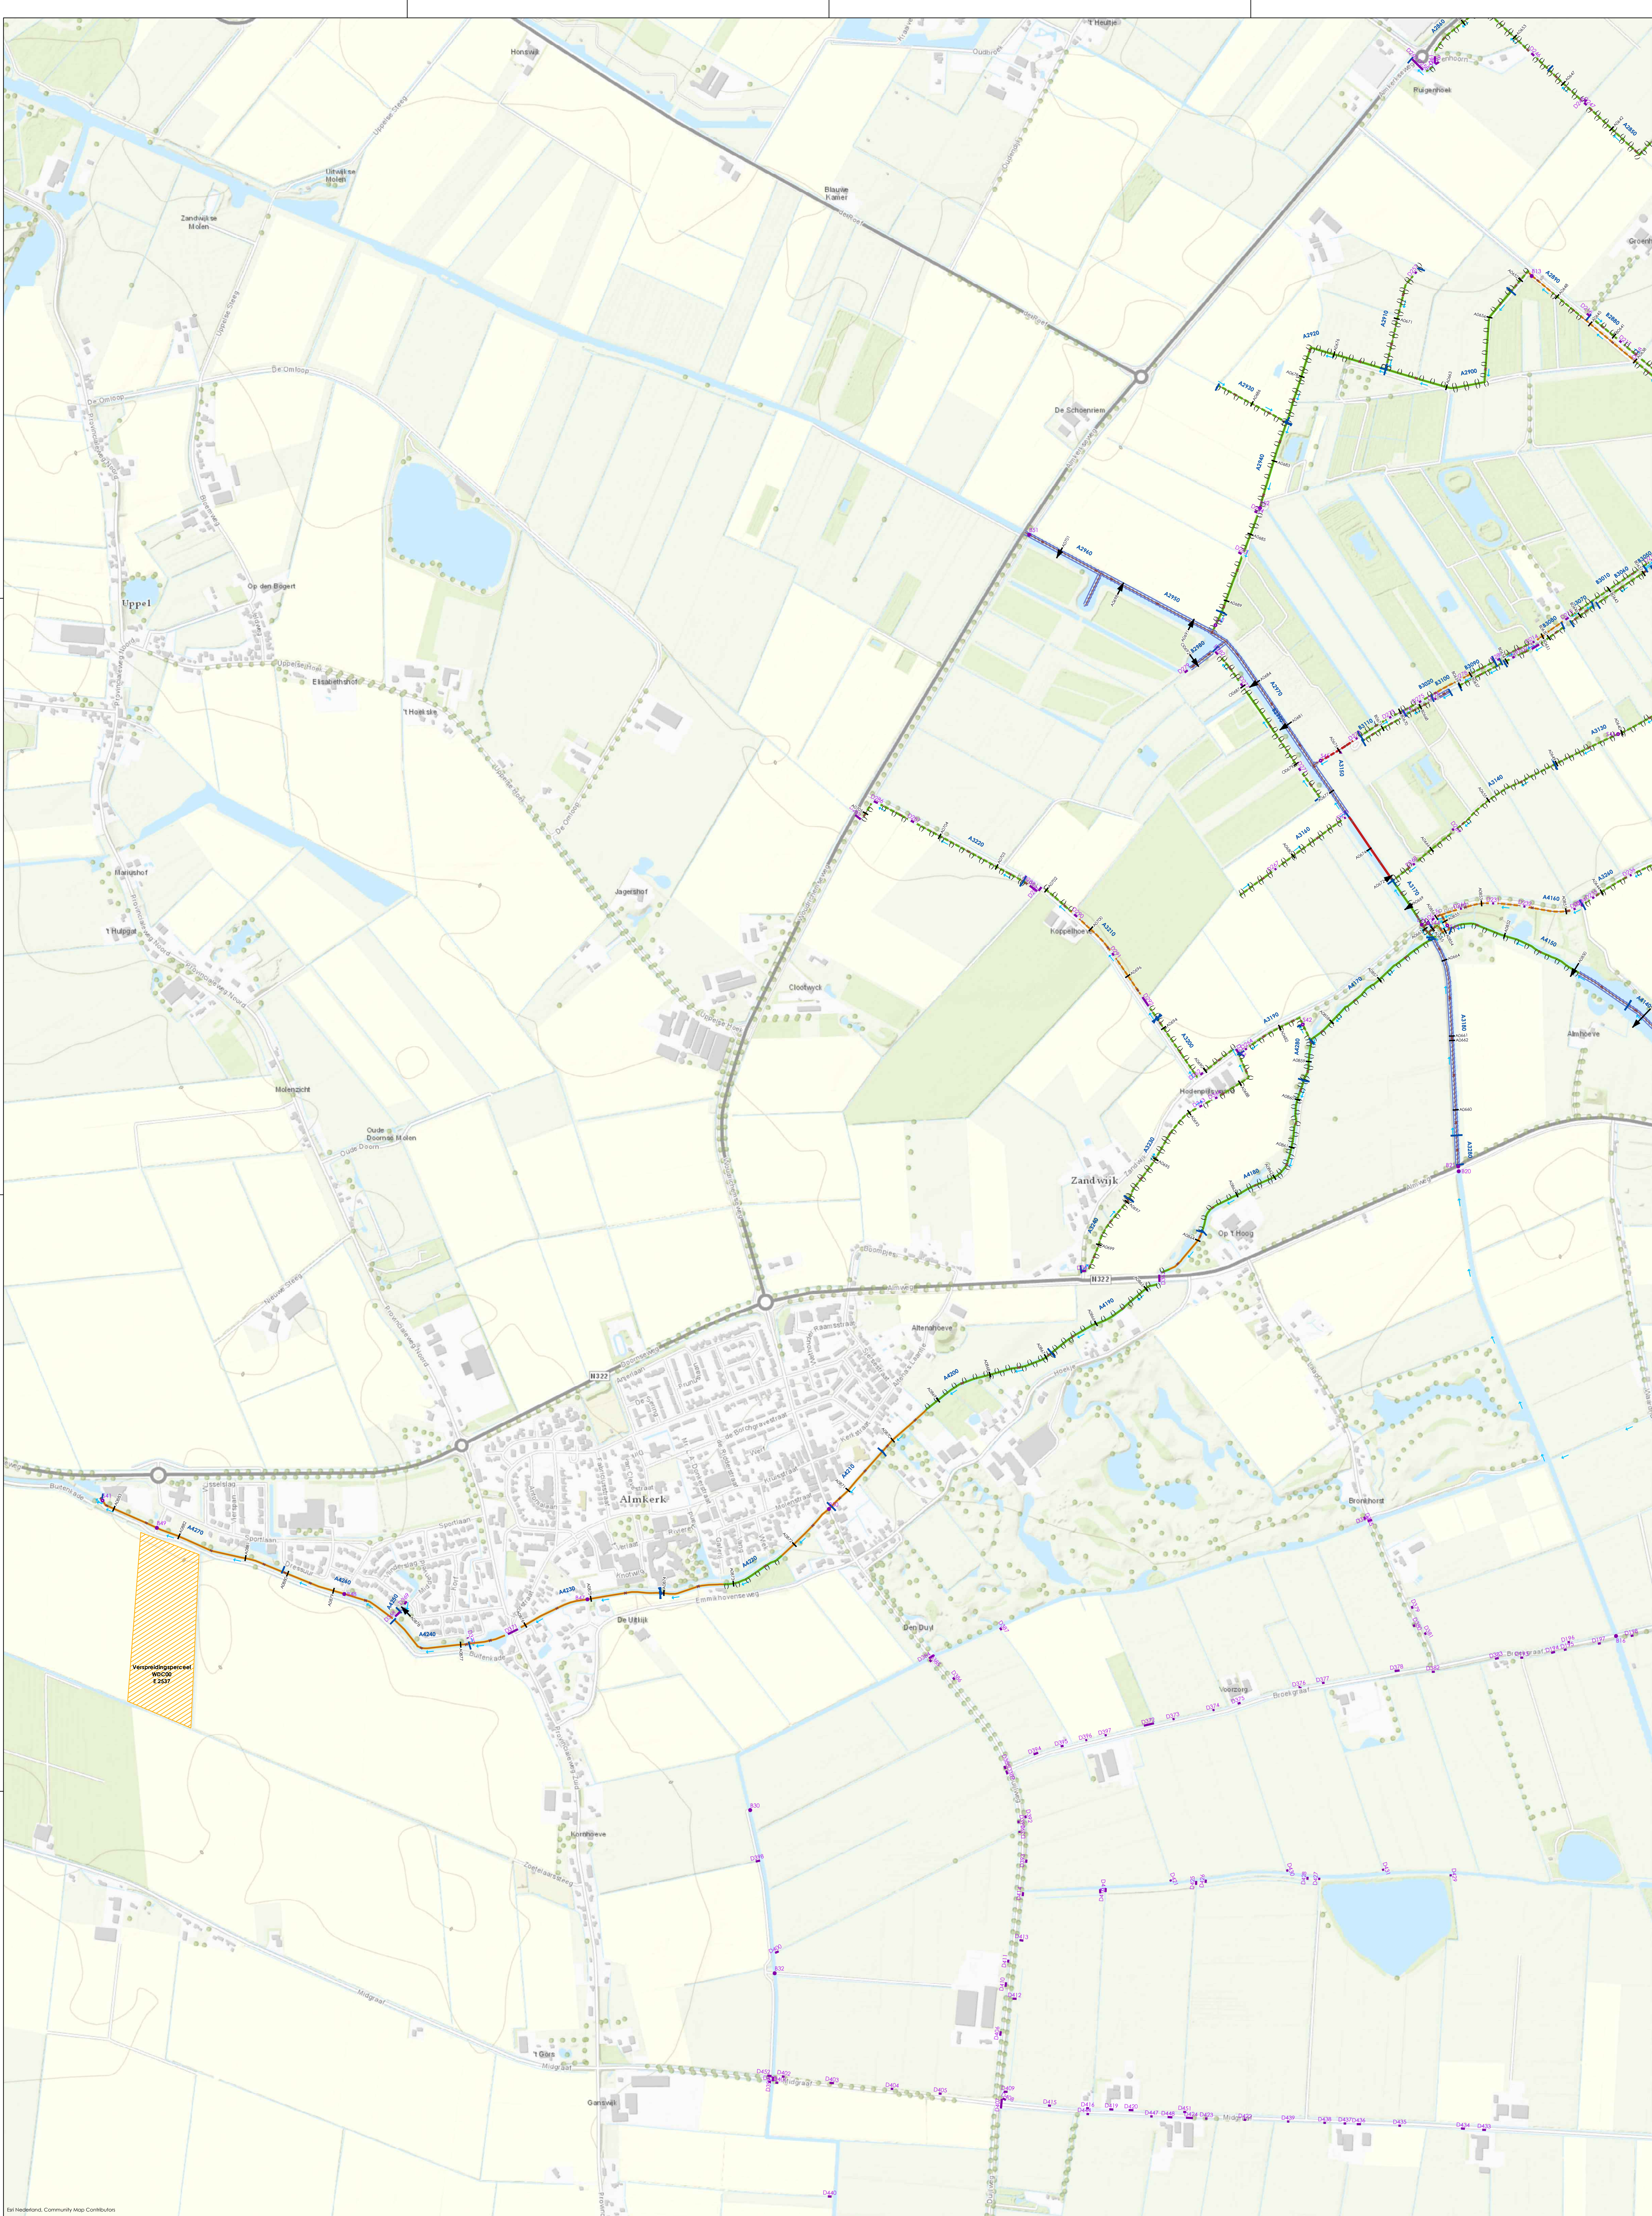


Legenda

- | | | | | | | | | |
|-------|---|--|---|---|---|-----------|-------------------------|------------|
| ----- | Verspreidbaar, watergang > 5m | ----- | Alfoeren, nooit toepasbaar, watergang < 5m | rechterloever in de stormingsrichting | • | Stuw | Lefters bij kunstwerken | |
| ----- | Verspreidbaar, watergang > 5m | ----- | Niet baggeren | A=(nummer): A=watergang
B=(nummer): B=watergang | • | Brug | B=(volgnummer): brug | |
| ----- | Verspreidbaar, watergang > 5m | () () () | Verspreidszijde | C=(nummer): C=gemeentelijke watergang
D=(nummer): Onderhoudsloot W&L | • | Gemaal | D=(volgnummer): duiker | |
| ----- | Alfoeren, nimmlijk niet verspreidbaar, watergang > 5m | Localie verspreidingsperceel (nummer) | | W=(nummer): Weggoot | • | Vaste dam | S=(volgnummer): syphon | |
| ----- | Alfoeren, nimmlijk niet verspreidbaar, watergang < 5m | AS10 | Locafale verspreiding en bemonsfeningstoeft | → Begrenzing werkende lengte profiel | • | Duker | | Aimkerk |
| ----- | Alfoeren, nooit verspreidbaar, watergang > 5m | → Begrenzing bemonsfeningstoeft | | → Stormingsrichting | • | Syphon | | Plaatnaam |
| ----- | Alfoeren, nooit toepasbaar, watergang < 5m | → Profiel (nummer), gemeten van linker- naar | | | • | | | Stroomnaam |



Opdrachtgever:	Waterschap Rivierenland		
Project:	Onderhoudsbaggerwerk 2020-2021		
Onderdeel:	Gebied 65.1 en Gebied 65.2		
 THUIS INGENIEURS ingenieurs • advies • ontwerpen	THUIS Ingenieurs BV De Krom (020) 722020 Tel. Amsterdam: 020 6848600 E-mail: info@thuisingenieurs.nl Web: www.thuisingenieurs.nl		School : 1.5.000 Formaat : A0 Getekend : 2.5. Getekend/afg. : E.v.C
			Tekeningnummer: T19225-TK-02.1
			Datum : 18-6-2020

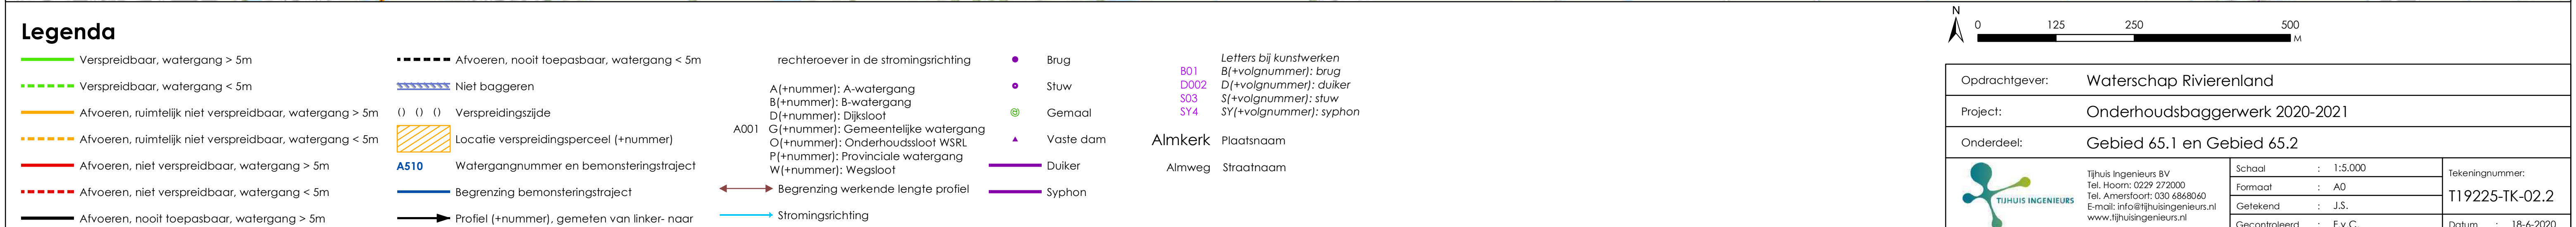

Opdrachtgever:	Waterschap Rivierenland		
Project:	Onderhoudsbaggerwerk 2020-2021		
Onderdeel:	Gebied 65.1 en Gebied 65.2		
		Trifis Ingenieurs BV 1e Room: 0229 272000 2e Room: 0229 486040	Schoal : 1-5-00 Format : A0
			Tekeningnummer: T19225-TK-02.3

Opdrachtgever: Waterschap Rivierenland

Project:	Onderhoudsbaggerwerk 2020-2021
Onderzoek:	Gebied 45.1 en Gebied 45.2

Onderdeel:		Gebied 65.1 en Gebied 65.2	
	Tijdschetsen: RM	Schaal : 1:5.000	Tekeningnummer:

Twente University Twente University Twente University	Tel. Hoorn: 0229 272000 Tel. Enschede: 0930 686860	Formaat : A0	T19225-TK-02.3

Email: info@tjusingenieurs.nl www.tjusingenieurs.nl	Getekend : J.S.	
	Gecontroleerd : F.v.C.	Datum : 18-6-2020